




Lageplan

Stadt Mosbach
Quartierskarte
Waldsteige-West

Maßstab 1:1000
Bearbeiter: T. Fritz
Datum: 31.08.2026



unbegleiteter Auszug aus der
autom. Liegenschaftskarte vom
16.05.2025, Datengrundlage:
LGL, www.lgl.bw.de, dld-by-2.0