


Lageplan

Deckblatt zu Karte Nr. 6620.4
Maßstab 1:5000


Änderung Nr. 1.11 des Flächennutzungsplanes
der Vereinbarten Verwaltungsgemeinschaft Mosbach - Elztal - Neckarzimmern - Obrigheim
Stadt Mosbach, Gebiet "Rote Äcker VI" auf Gemarkung Reichenbuch
- Umwidmung von "Fläche für die Landwirtschaft" in "Wohnbaufläche"

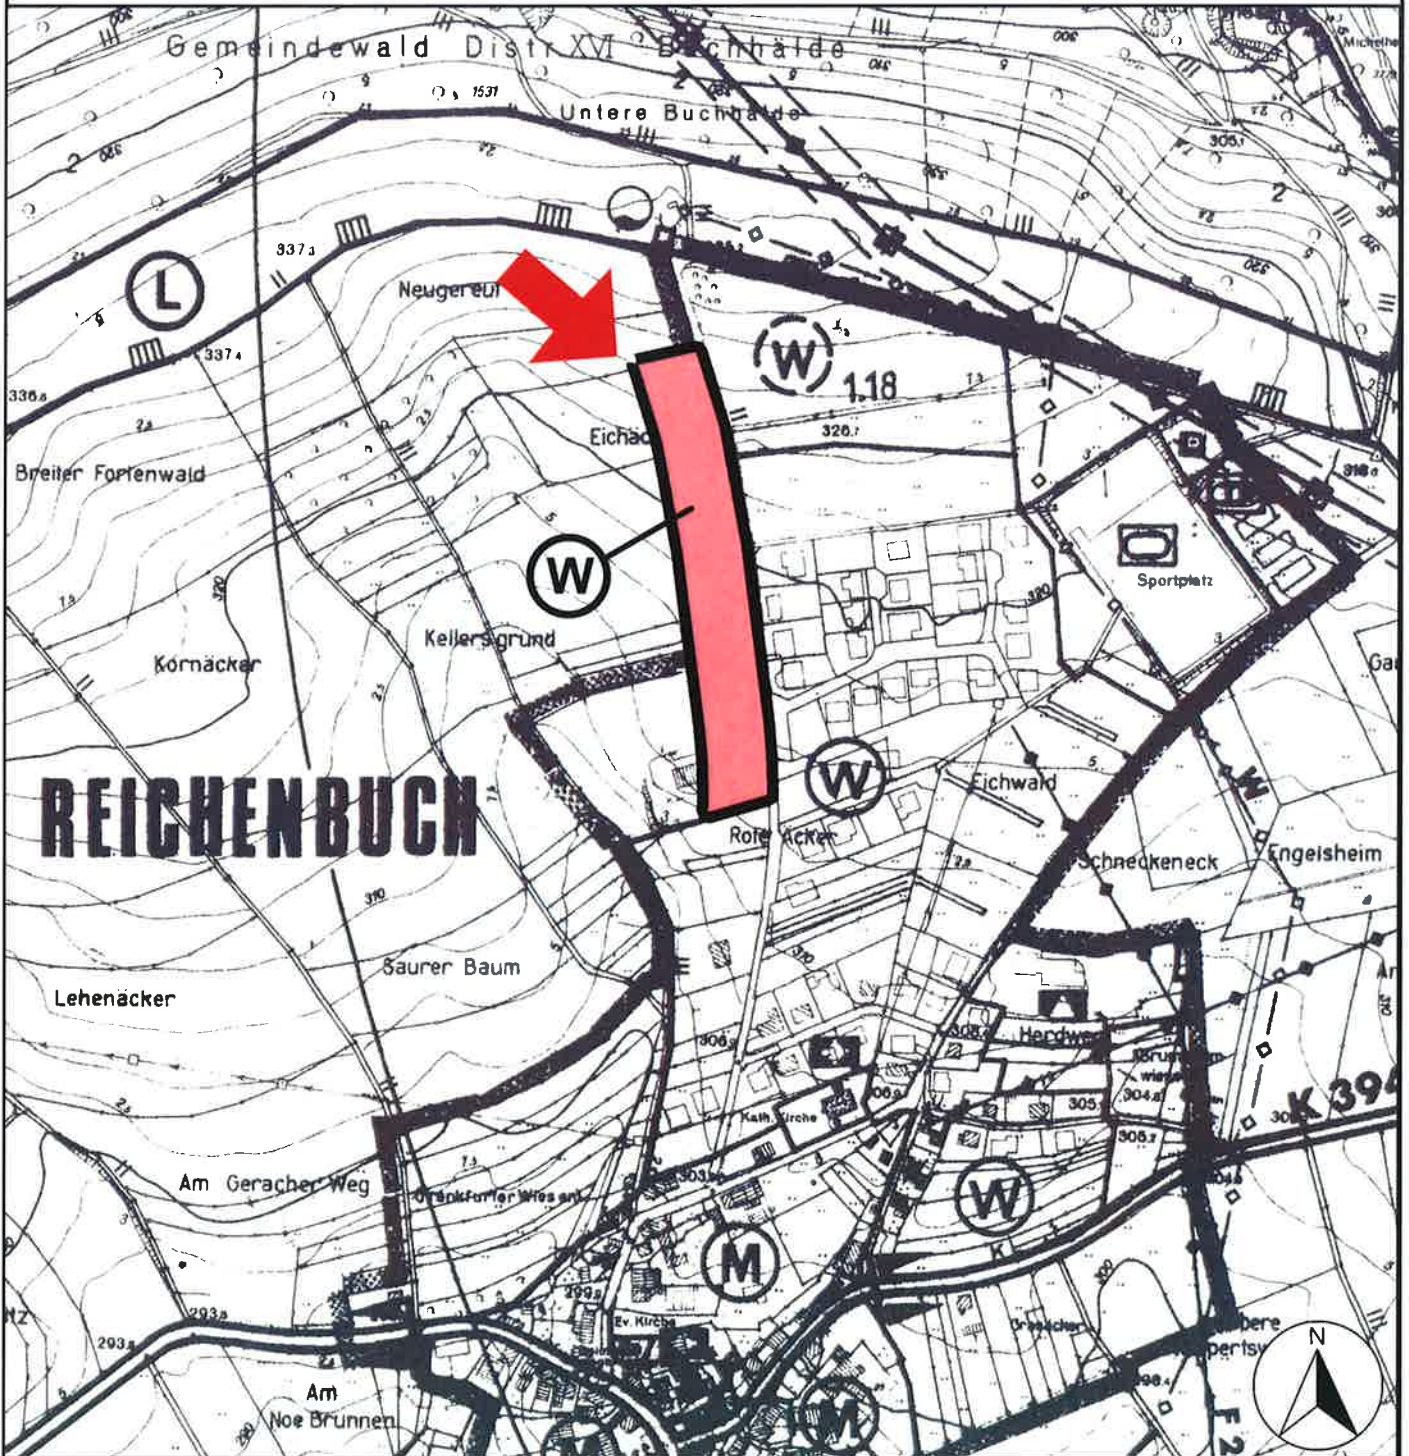

Planfertigung:
Große Kreisstadt Mosbach
Planen und Technik
Juli 2018

Der Oberbürgermeister

Michael Jann

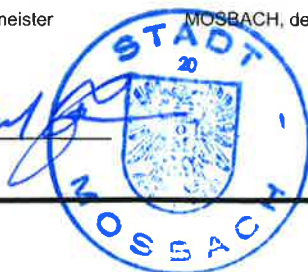

Nr. *21-25M3-13143*
Genehmigt (§ *6(2) BauGB*)
Karlsruhe, den *03.09.2018*
Regierungspräsidium
Karlsruhe

Friede



MOSBACH
Große Kreisstadt
Neckar-Odenwald

Kartengrundlage:
Ersteortschreibung des Flächennutzungsplanes
der Vereinbarten Verwaltungsgemeinschaft
Mosbach - Elztal - Neckarzimmern - Obrigheim
rechtswirksam seit 27.01.2001