



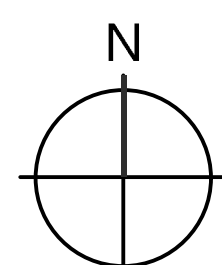

Planunterlage M 1:250 Stand 10/2018

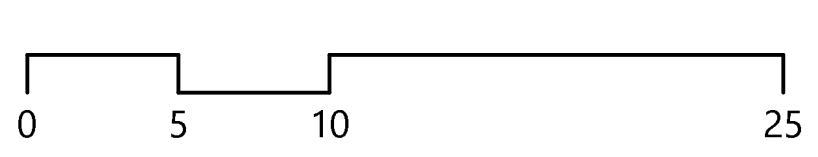

KOMMUNALPLANUNG · TIEFBAU · STÄDTEBAU					
Dipl.-Ing. (FH) Guido Lysiak		Dipl.-Ing. Jürgen Glaser			
Dipl.-Ing., Dipl.-Wirtsch.-Ing. Steffen Leiblein				Partnerschaftsgesellschaft mbH Eisenbahnstraße 26, 74821 Mosbach • Fon 06261/9290-0 • Fax 06261/9290-44 • info@ifk-mosbach.de • www.ifk-mosbach.de	
Beratende Ingenieure und freier Stadtplaner					
Eisenbahnstraße 26, 74821 Mosbach • Fon 06261/9290-0 • Fax 06261/9290-44 • info@ifk-mosbach.de • www.ifk-mosbach.de					
	Datum	Zeichen	Gefertigt:	Anlage	3a
bearbeitet	19.08.2019	Gla/Haf		Projekt Nr.	3408
gezeichnet	19.08.2019	Haf			

Stadt **Mosbach**

Stadtteil **Mosbach**

Projekt **VORHABENBEZOGENER BEBAUUNGSPLAN**

Neue Gärten, Nr. 1.25 A


Plan Vorhaben- und Erschließungsplan: Ebene -1

Maßstab **1 : 250**

Die Stadt:

Mosbach, den _____


Der Oberbürgermeister _____

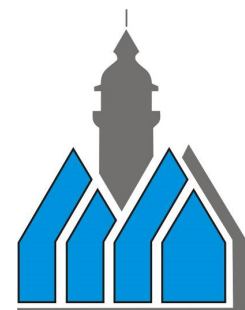

MOSBACH
Große Kreisstadt
Neckar-Odenwald



Planunterlage M 1:250 Stand 10/2018

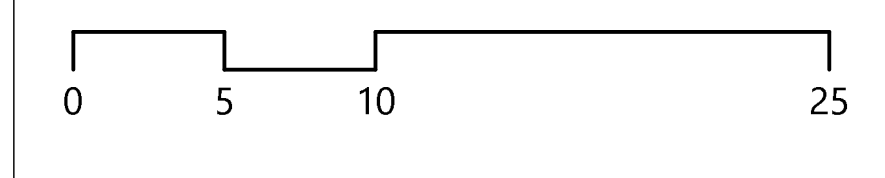

KOMMUNALPLANUNG · TIEFBAU · STÄDTEBAU
 Dipl.-Ing. (FH) Guido Lysiak Dipl.-Ing. Jürgen Glaser
 Dipl.-Ing., Dipl.-Wirtsch.-Ing. Steffen Leiblein
 Beratende Ingenieure und freier Stadtplaner
 Eisenbahnstraße 26, 74821 Mosbach · Fon 06261/9290-0 · Fax 06261/9290-44 · info@ifk-mosbach.de · www.ifk-mosbach.de

	Datum	Zeichen	Gefertigt:	Anlage	3b
bearbeitet	19.08.2019	Gla/Haf		Projekt Nr.	3408
gezeichnet	19.08.2019	Haf			

Stadt: Mosbach
 Stadtteil: Mosbach
 Projekt: VORHABENBEZOGENER BEBAUUNGSPLAN
**Neue Gärten,
 Nr. 1.25 A**
 Plan: Vorhaben- und Erschließungsplan:
 Ebene 0
 Maßstab: 1 : 250

Die Stadt:



Mosbach, den _____

Der Oberbürgermeister _____

MOSBACH
 Große Kreisstadt
 Neckar-Odenwald



Planunterlage M 1:250 Stand 10/2018

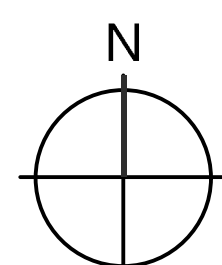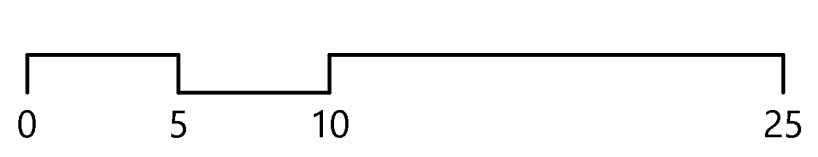

KOMMUNALPLANUNG · TIEFBAU · STÄDTEBAU				
Dipl.-Ing. (FH) Guido Lysiak		Dipl.-Ing. Jürgen Glaser		
Dipl.-Ing., Dipl.-Wirtsch.-Ing. Steffen Leiblein		Beratende Ingenieure und freier Stadtplaner		
Eisenbahnstraße 26, 74821 Mosbach · Fon 06261/9290-0 · Fax 06261/9290-44 · info@ifk-mosbach.de · www.ifk-mosbach.de				
Datum	Zeichen	Gefertigt:	Anlage	3c
bearbeitet	19.08.2019	Gla/Haf		
gezeichnet	19.08.2019	Haf	Projekt Nr.	3408

Stadt **Mosbach**

Stadtteil **Mosbach**

Projekt **VORHABENBEZOGENER BEBAUUNGSPLAN**

Neue Gärten, Nr. 1.25 A


Plan **Vorhaben- und Erschließungsplan: Ebene +1**

Maßstab **1 : 250**

Die Stadt:

Mosbach, den _____

Der Oberbürgermeister _____

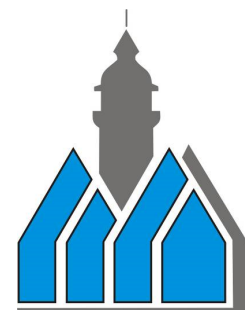

MOSBACH
Große Kreisstadt
Neckar-Odenwald



KOMMUNALPLANUNG · TIEFBAU · STÄDTEBAU				
Dipl.-Ing. (FH) Guido Lysiak		Dipl.-Ing. Jürgen Glaser		
Dipl.-Ing., Dipl.-Wirtsch.-Ing. Steffen Leiblein		Beratende Ingenieure und freier Stadtplaner		Partnerschaftsgesellschaft mbH
Eisenbahnstraße 26, 74821 Mosbach · Fon 06261/9290-0 · Fax 06261/9290-44 · info@ifk-mosbach.de · www.ifk-mosbach.de				
Datum	Zeichen	Gefertigt:	Anlage	3d
bearbeitet 19.08.2019	Gla/Haf			
gezeichnet 19.08.2019	Haf		Projekt Nr.	3408

Stadt: **Mosbach**

Stadtteil: **Mosbach**

Projekt: **VORHABENBEZOGENER BEBAUUNGSPLAN**

Neue Gärten, Nr. 1.25 A


Plan: **Vorhaben- und Erschließungsplan: Ebene +2**

Maßstab: **1 : 250**

Die Stadt:


Mosbach, den _____


Der Oberbürgermeister _____

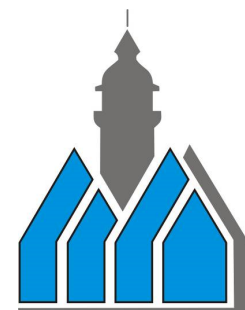

MOSBACH
Große Kreisstadt
Neckar-Odenwald

Planunterlage M 1:250 Stand 10/2018

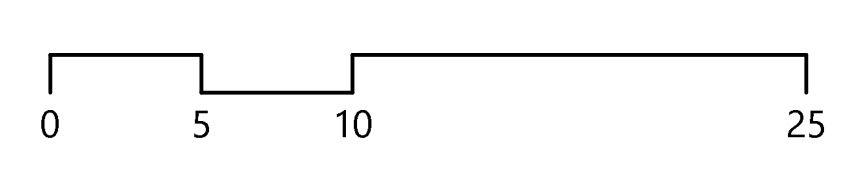

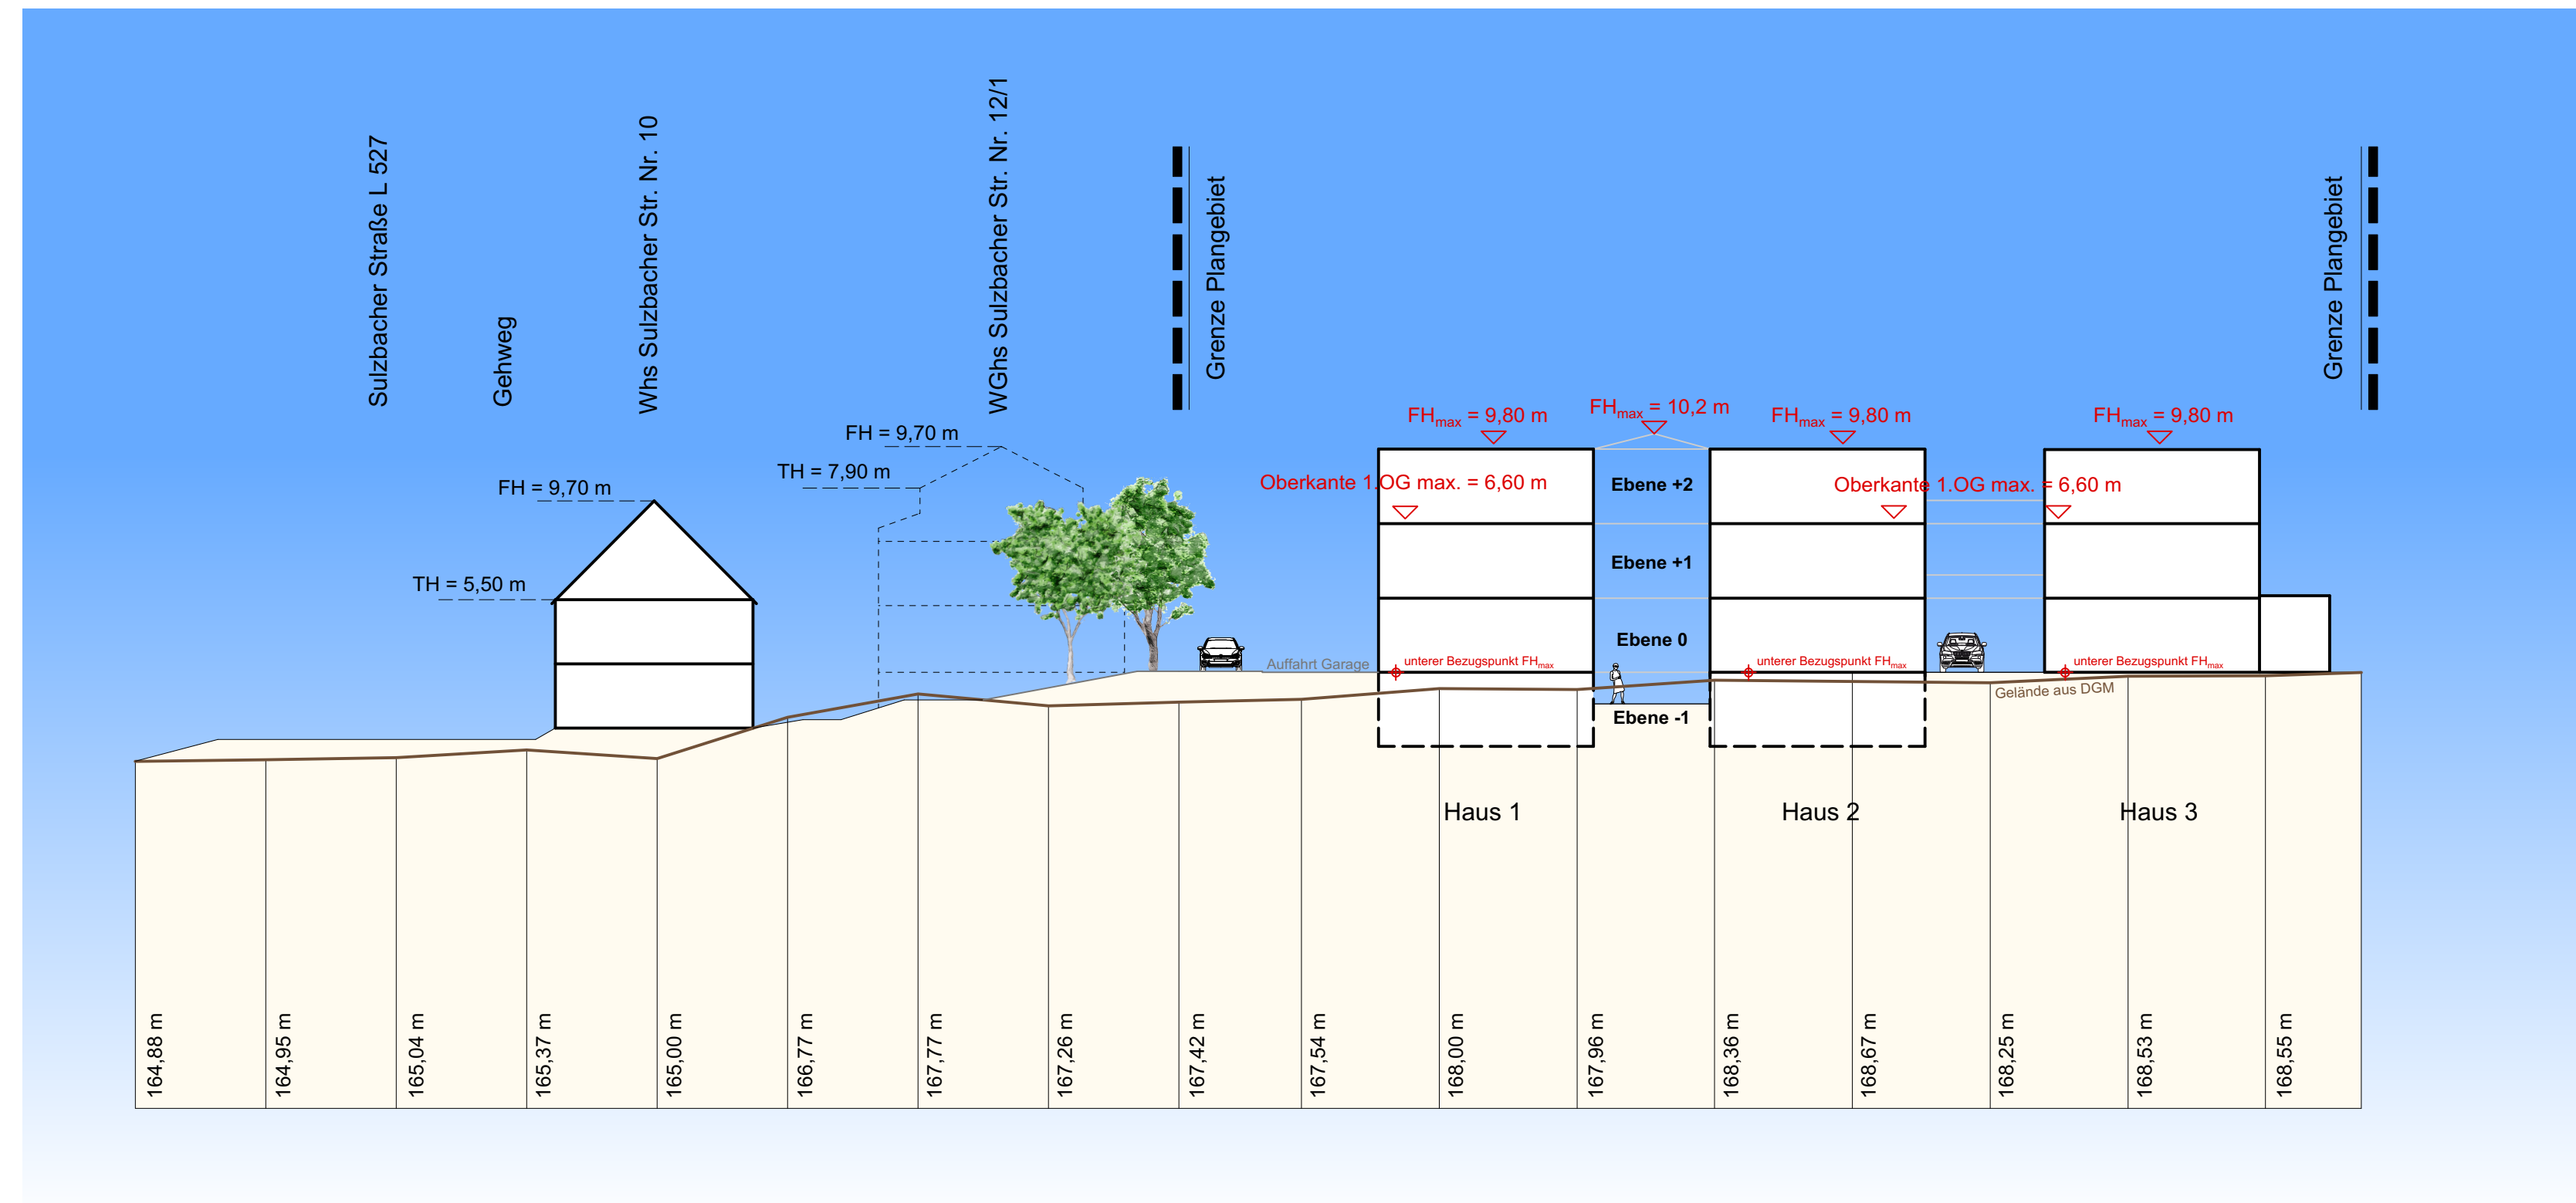


KOMMUNALPLANUNG - TIEFBAU - STÄDTEBAU					
Dipl.-Ing. (FH) Guido Lysiak		Dipl.-Ing. Jürgen Glaser		Partnerschaftsgesellschaft mbB	
Dipl.-Ing., Dipl.-Wirtsch.-Ing. Steffen Leiblein				Beratende Ingenieure und freier Stadtplaner	
Eisenbahnstraße 26, 74821 Mosbach • Fon 06261/9290-0 • Fax 06261/9290-44 • info@ifk-mosbach.de • www.ifk-mosbach.de					
	Datum	Zeichen	Gefertigt:	Anlage	3e
bearbeitet	19.08.2019	Gla/Haf		Projekt Nr.	3408
gezeichnet	19.08.2019	Haf			

Stadt: Mosbach
 Stadtteil: Mosbach
 Projekt: VORHABENBEZOGENER BEBAUUNGSPLAN
Neue Gärten, Nr. 1.25 A
 Plan: Vorhaben- und Erschließungsplan: Schnitt
 Maßstab: 1 : 250

Die Stadt:
 Mosbach, den _____
 Der Oberbürgermeister _____



MOSBACH
 Große Kreisstadt
 Neckar-Odenwald