

KOMMUNALPLANUNG · TIEFBAU · STÄDTEBAU

Dipl.-Ing. (FH) Guido Lysiak Dipl.-Ing. Jürgen Glaser
 Dipl.-Ing., Dipl.-Wirtsch.-Ing. Steffen Leiblein

Beratende Ingenieure und freier Stadtplaner **Partnerschaftsgesellschaft mbB**
 ifk INGENIEURE

Eisenbahnstraße 26, 74821 Mosbach · Fon 06261/9290-0 · Fax 06261/9290-44 · info@ifk-mosbach.de · www.ifk-mosbach.de

Datum	Zeichen	Gefertigt:	Anlage	3a
bearbeitet 20.08.2020	Gla/Ste/Rei		Projekt Nr.	3481
gezeichnet 20.08.2020	Ste/Rei			

Stadt: Mosbach
 Stadtteil: Neckarelz
 Projekt: VORHABENBEZOGENER BEBAUUNGSPLAN
Tannenhof, Nr. 2.39

Plan: Vorhaben- und Erschließungsplan:
 Ebene -1
 Maßstab: 1 : 250



Die Stadt:


MOSBACH
 Große Kreisstadt
 Neckar-Odenwald

Mosbach, den 25.09.2020

Der Oberbürgermeister _____

Planunterlage M 1:250 Stand 10/2018

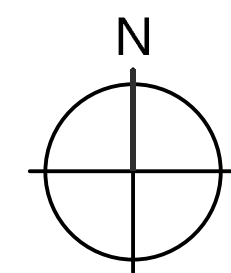
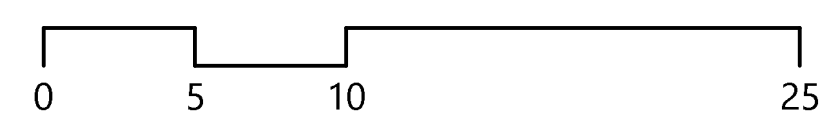


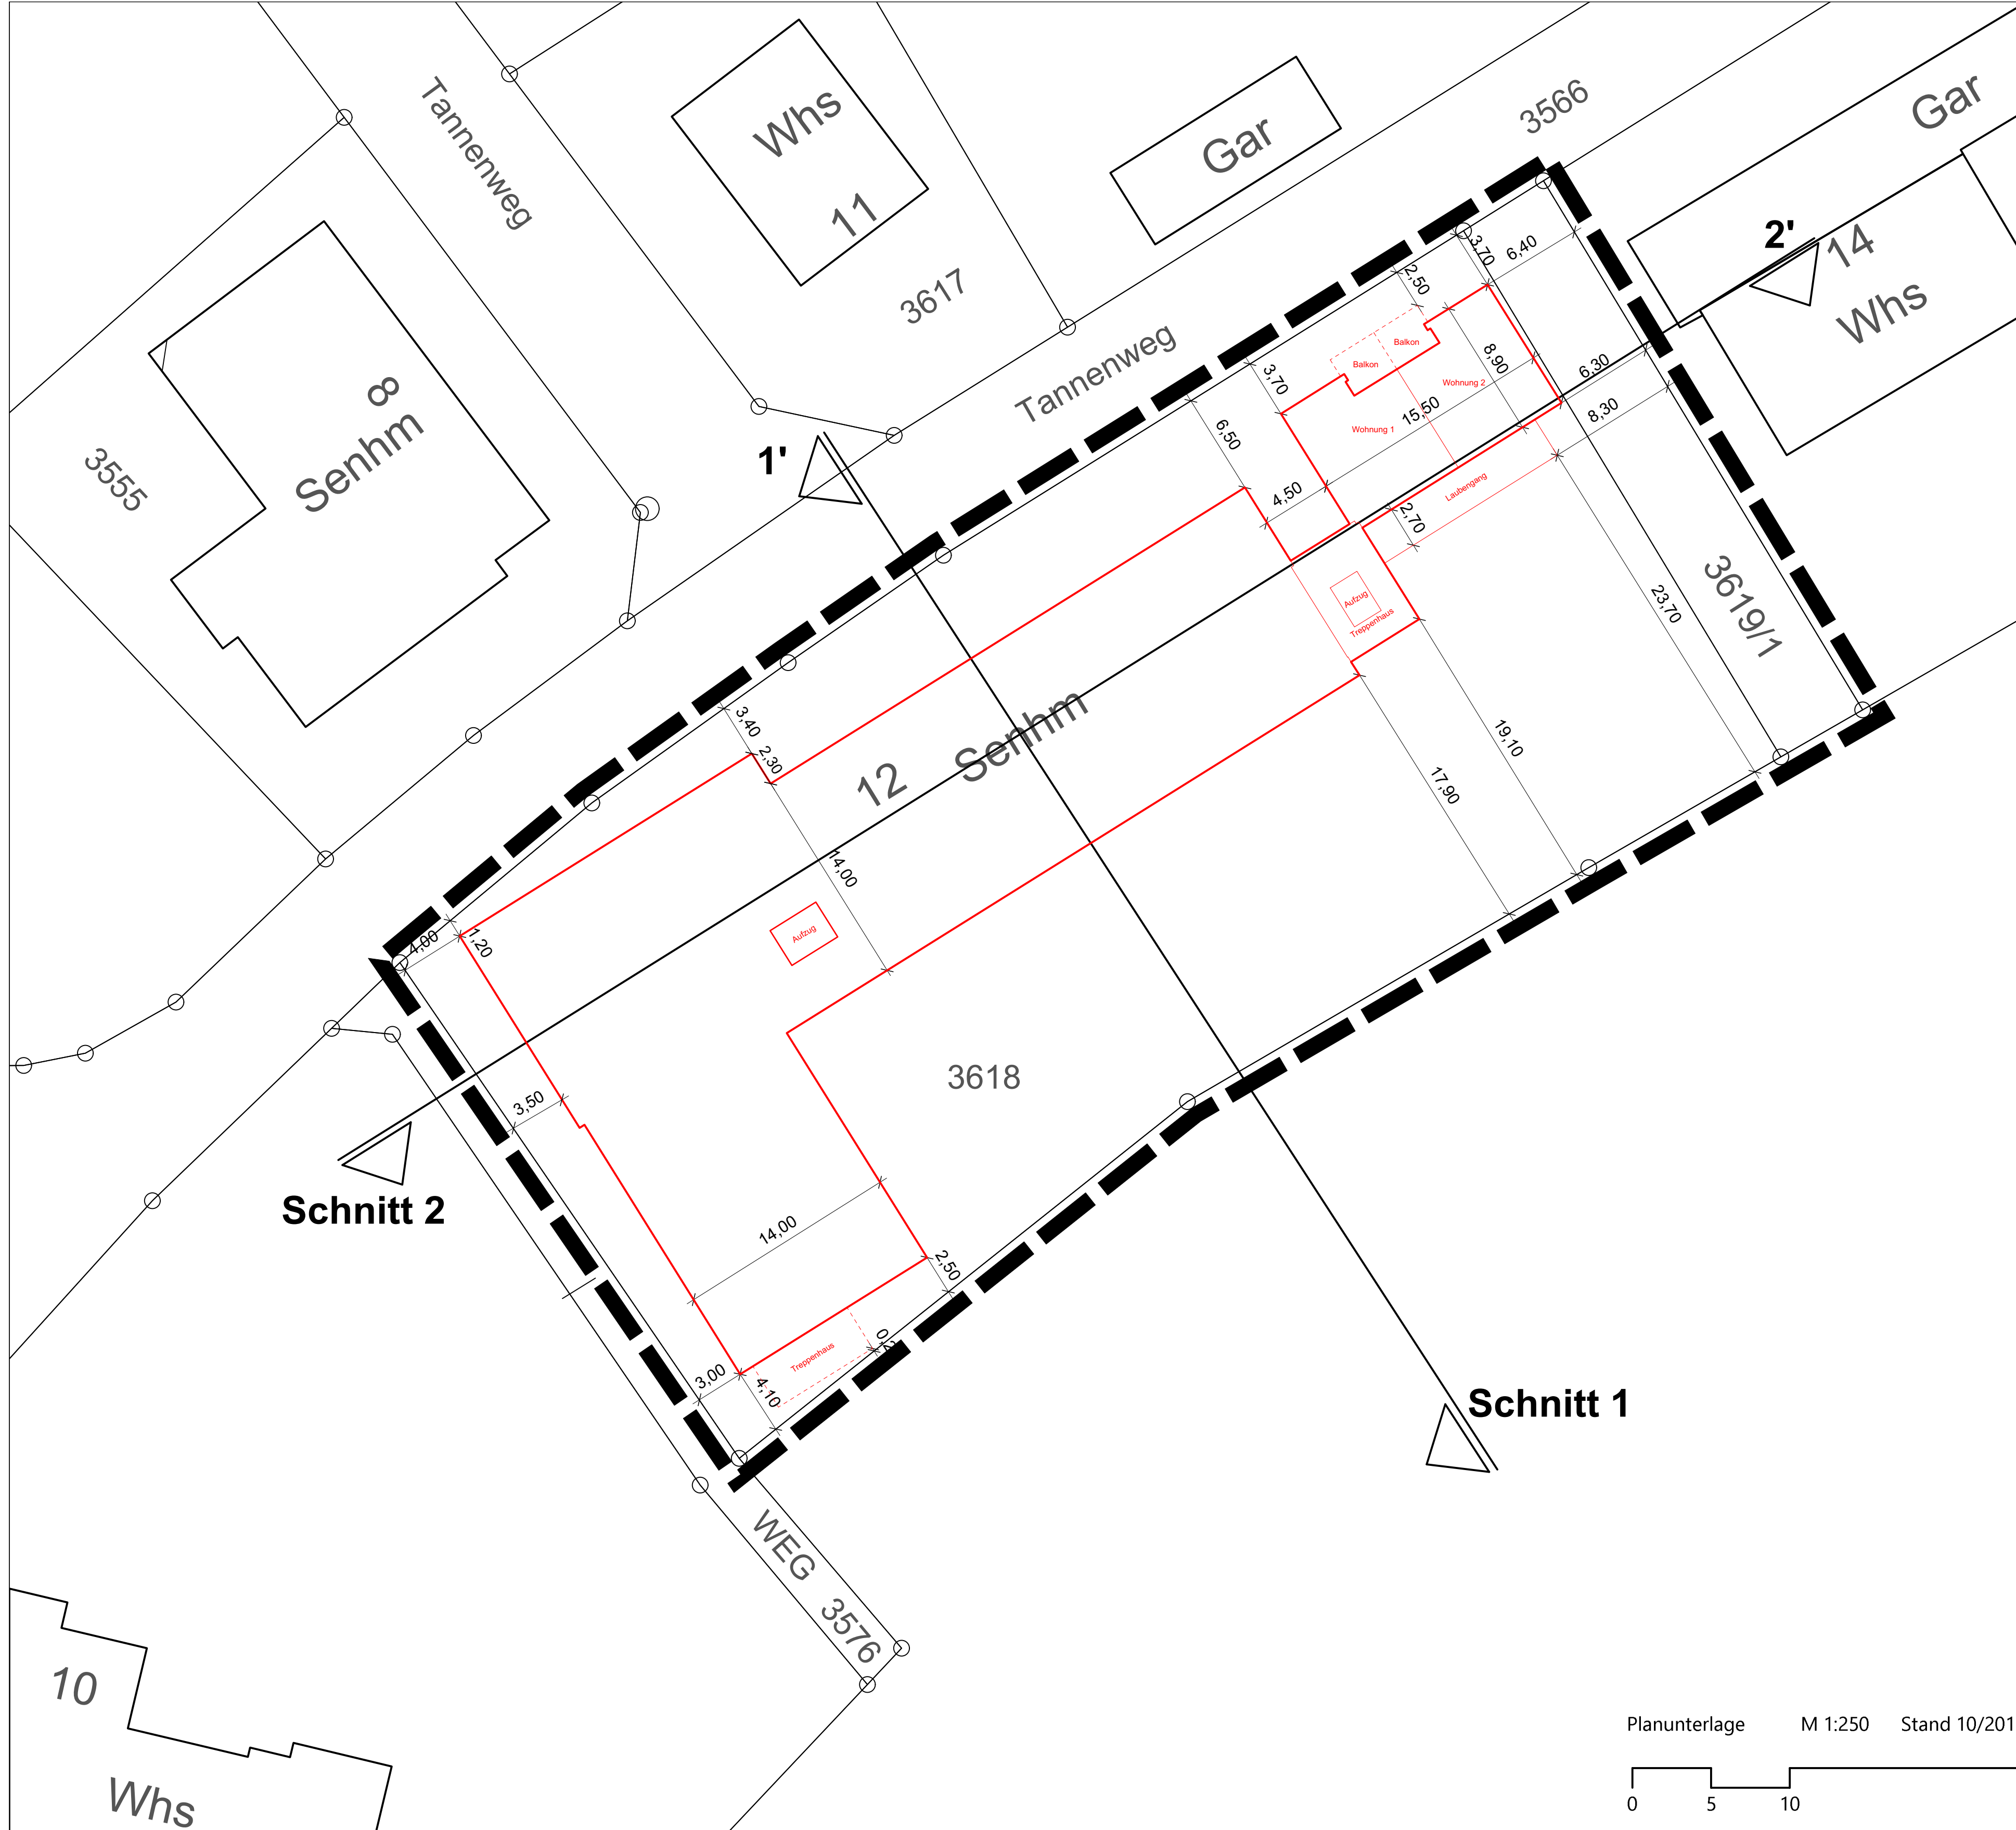

Schnitt 2

Schnitt 1

Planunterlage M 1:250 Stand 10/2018

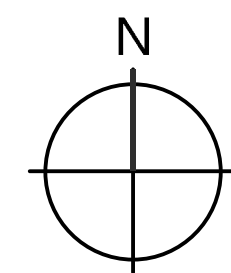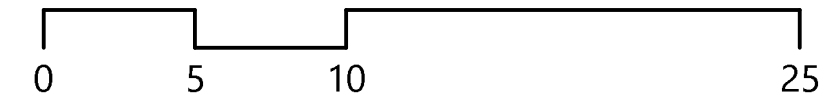

KOMMUNALPLANUNG · TIEFBAU · STÄDTEBAU					
Dipl.-Ing. (FH) Guido Lysiak		Dipl.-Ing. Jürgen Glaser			
Dipl.-Ing., Dipl.-Wirtsch.-Ing. Steffen Leiblein					
Beratende Ingenieure und freier Stadtplaner Partnerschaftsgesellschaft m.B.B.					
Eisenbahnstraße 26, 74821 Mosbach · Fon 06261/9290-0 · Fax 06261/9290-44 · info@ifk-mosbach.de · www.ifk-mosbach.de					
Datum	Zeichen	Gefertigt:	Anlage	3b	
bearbeitet	20.08.2020	Gla/Ste			
gezeichnet	20.08.2020	Ste/Rei	Projekt Nr.	3481	

Stadt: Mosbach

Stadtteil: Neckarelz


Projekt: VORHABENBEZOGENER BEBAUUNGSPLAN

Tannenhof, Nr. 2.39

Plan: Vorhaben- und Erschließungsplan Ebene 0

Maßstab: 1 : 250


Die Stadt:



MOSBACH
Große Kreisstadt
Neckar-Odenwald

Mosbach, den 25.09.2020

Der Oberbürgermeister _____

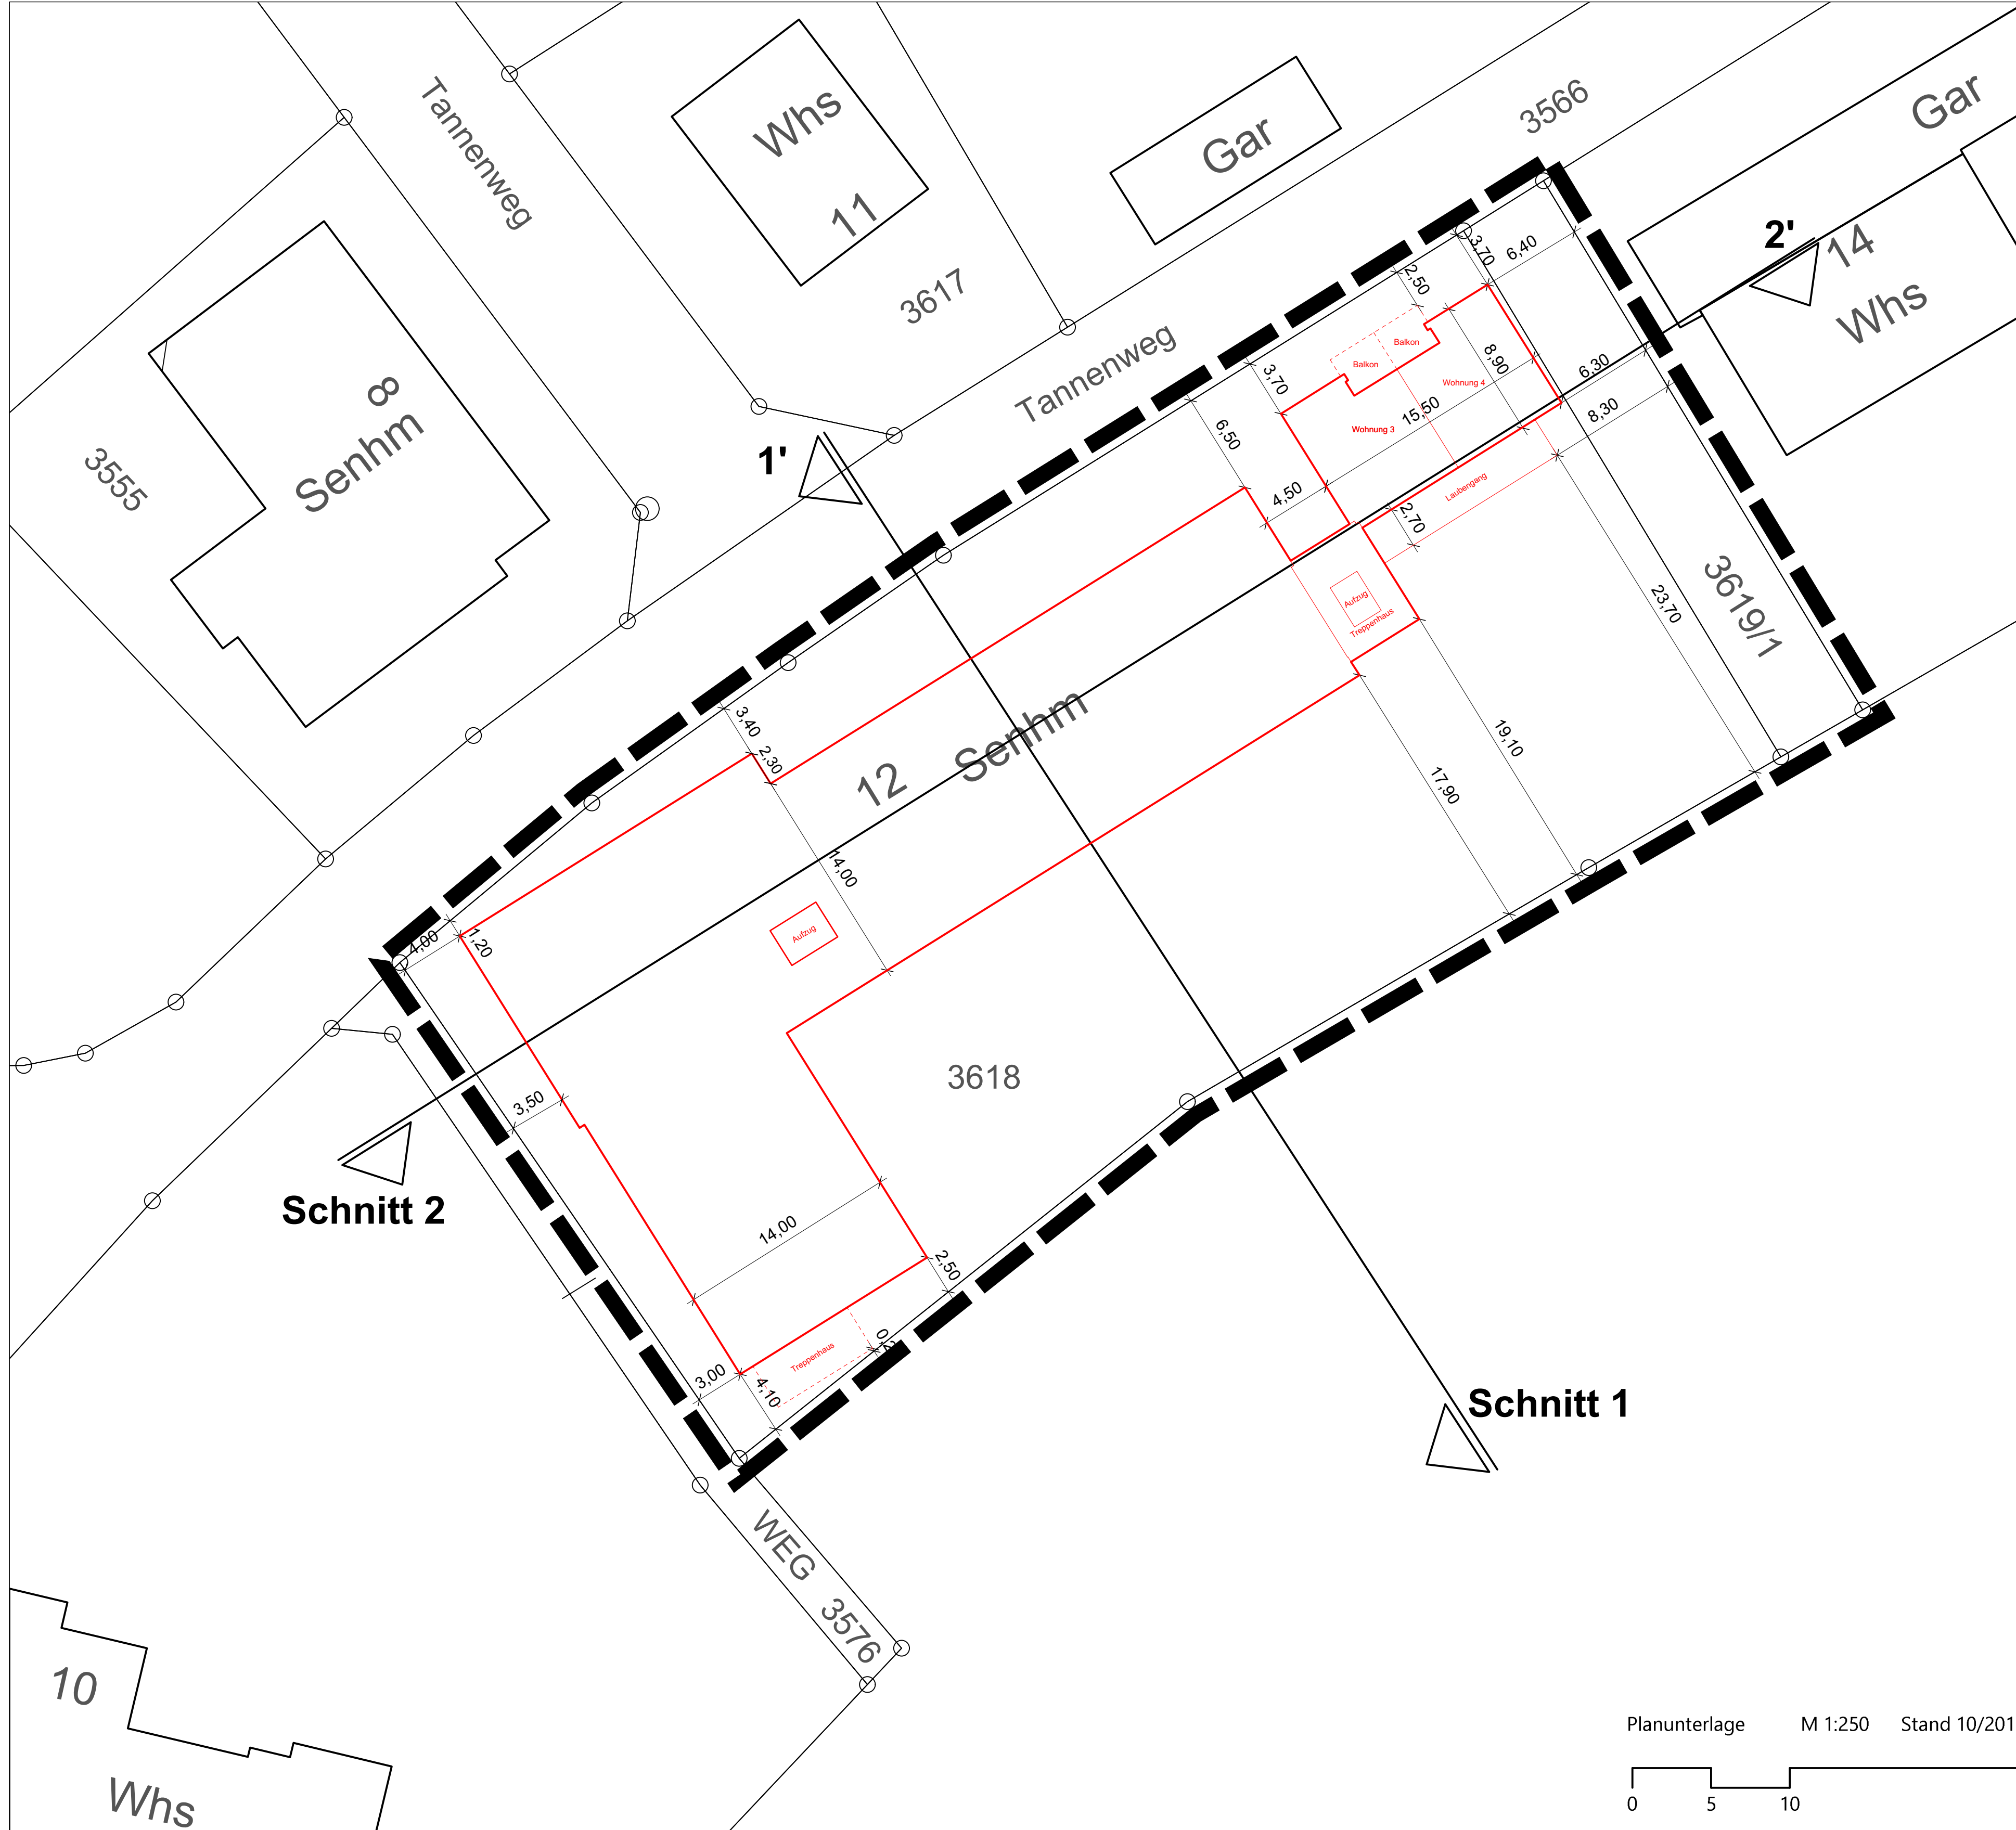

KOMMUNALPLANUNG · TIEFBAU · STÄDTEBAU

Dipl.-Ing. (FH) Guido Lysiak Dipl.-Ing. Jürgen Glaser
 Dipl.-Ing., Dipl.-Wirtsch.-Ing. Steffen Leiblein
 Beratende Ingenieure und freier Stadtplaner Partnerschaftsgesellschaft m.B.B.

Eisenbahnstraße 26, 74821 Mosbach · Fon 06261/9290-0 · Fax 06261/9290-44 · info@ifk-mosbach.de · www.ifk-mosbach.de

Datum	Zeichen	Gefertigt:	Anlage	3c
bearbeitet 20.08.2020	Gla/Ste/Rei		Projekt Nr.	3481
gezeichnet 20.08.2020	Ste/Rei			

Stadt: Mosbach
 Stadtteil: Neckarelz
 Projekt: VORHABENBEZOGENER BEBAUUNGSPLAN
Tannenhof, Nr. 2.39
 Plan: Vorhaben- und Erschließungsplan Ebene 1
 Maßstab: 1 : 250



Die Stadt:


MOSBACH
 Große Kreisstadt
 Neckar-Odenwald

Mosbach, den 25.09.2020

Der Oberbürgermeister _____

Planunterlage M 1:250 Stand 10/2018

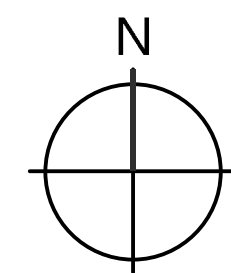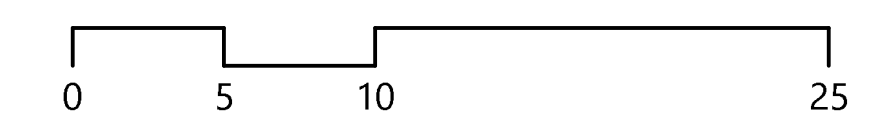

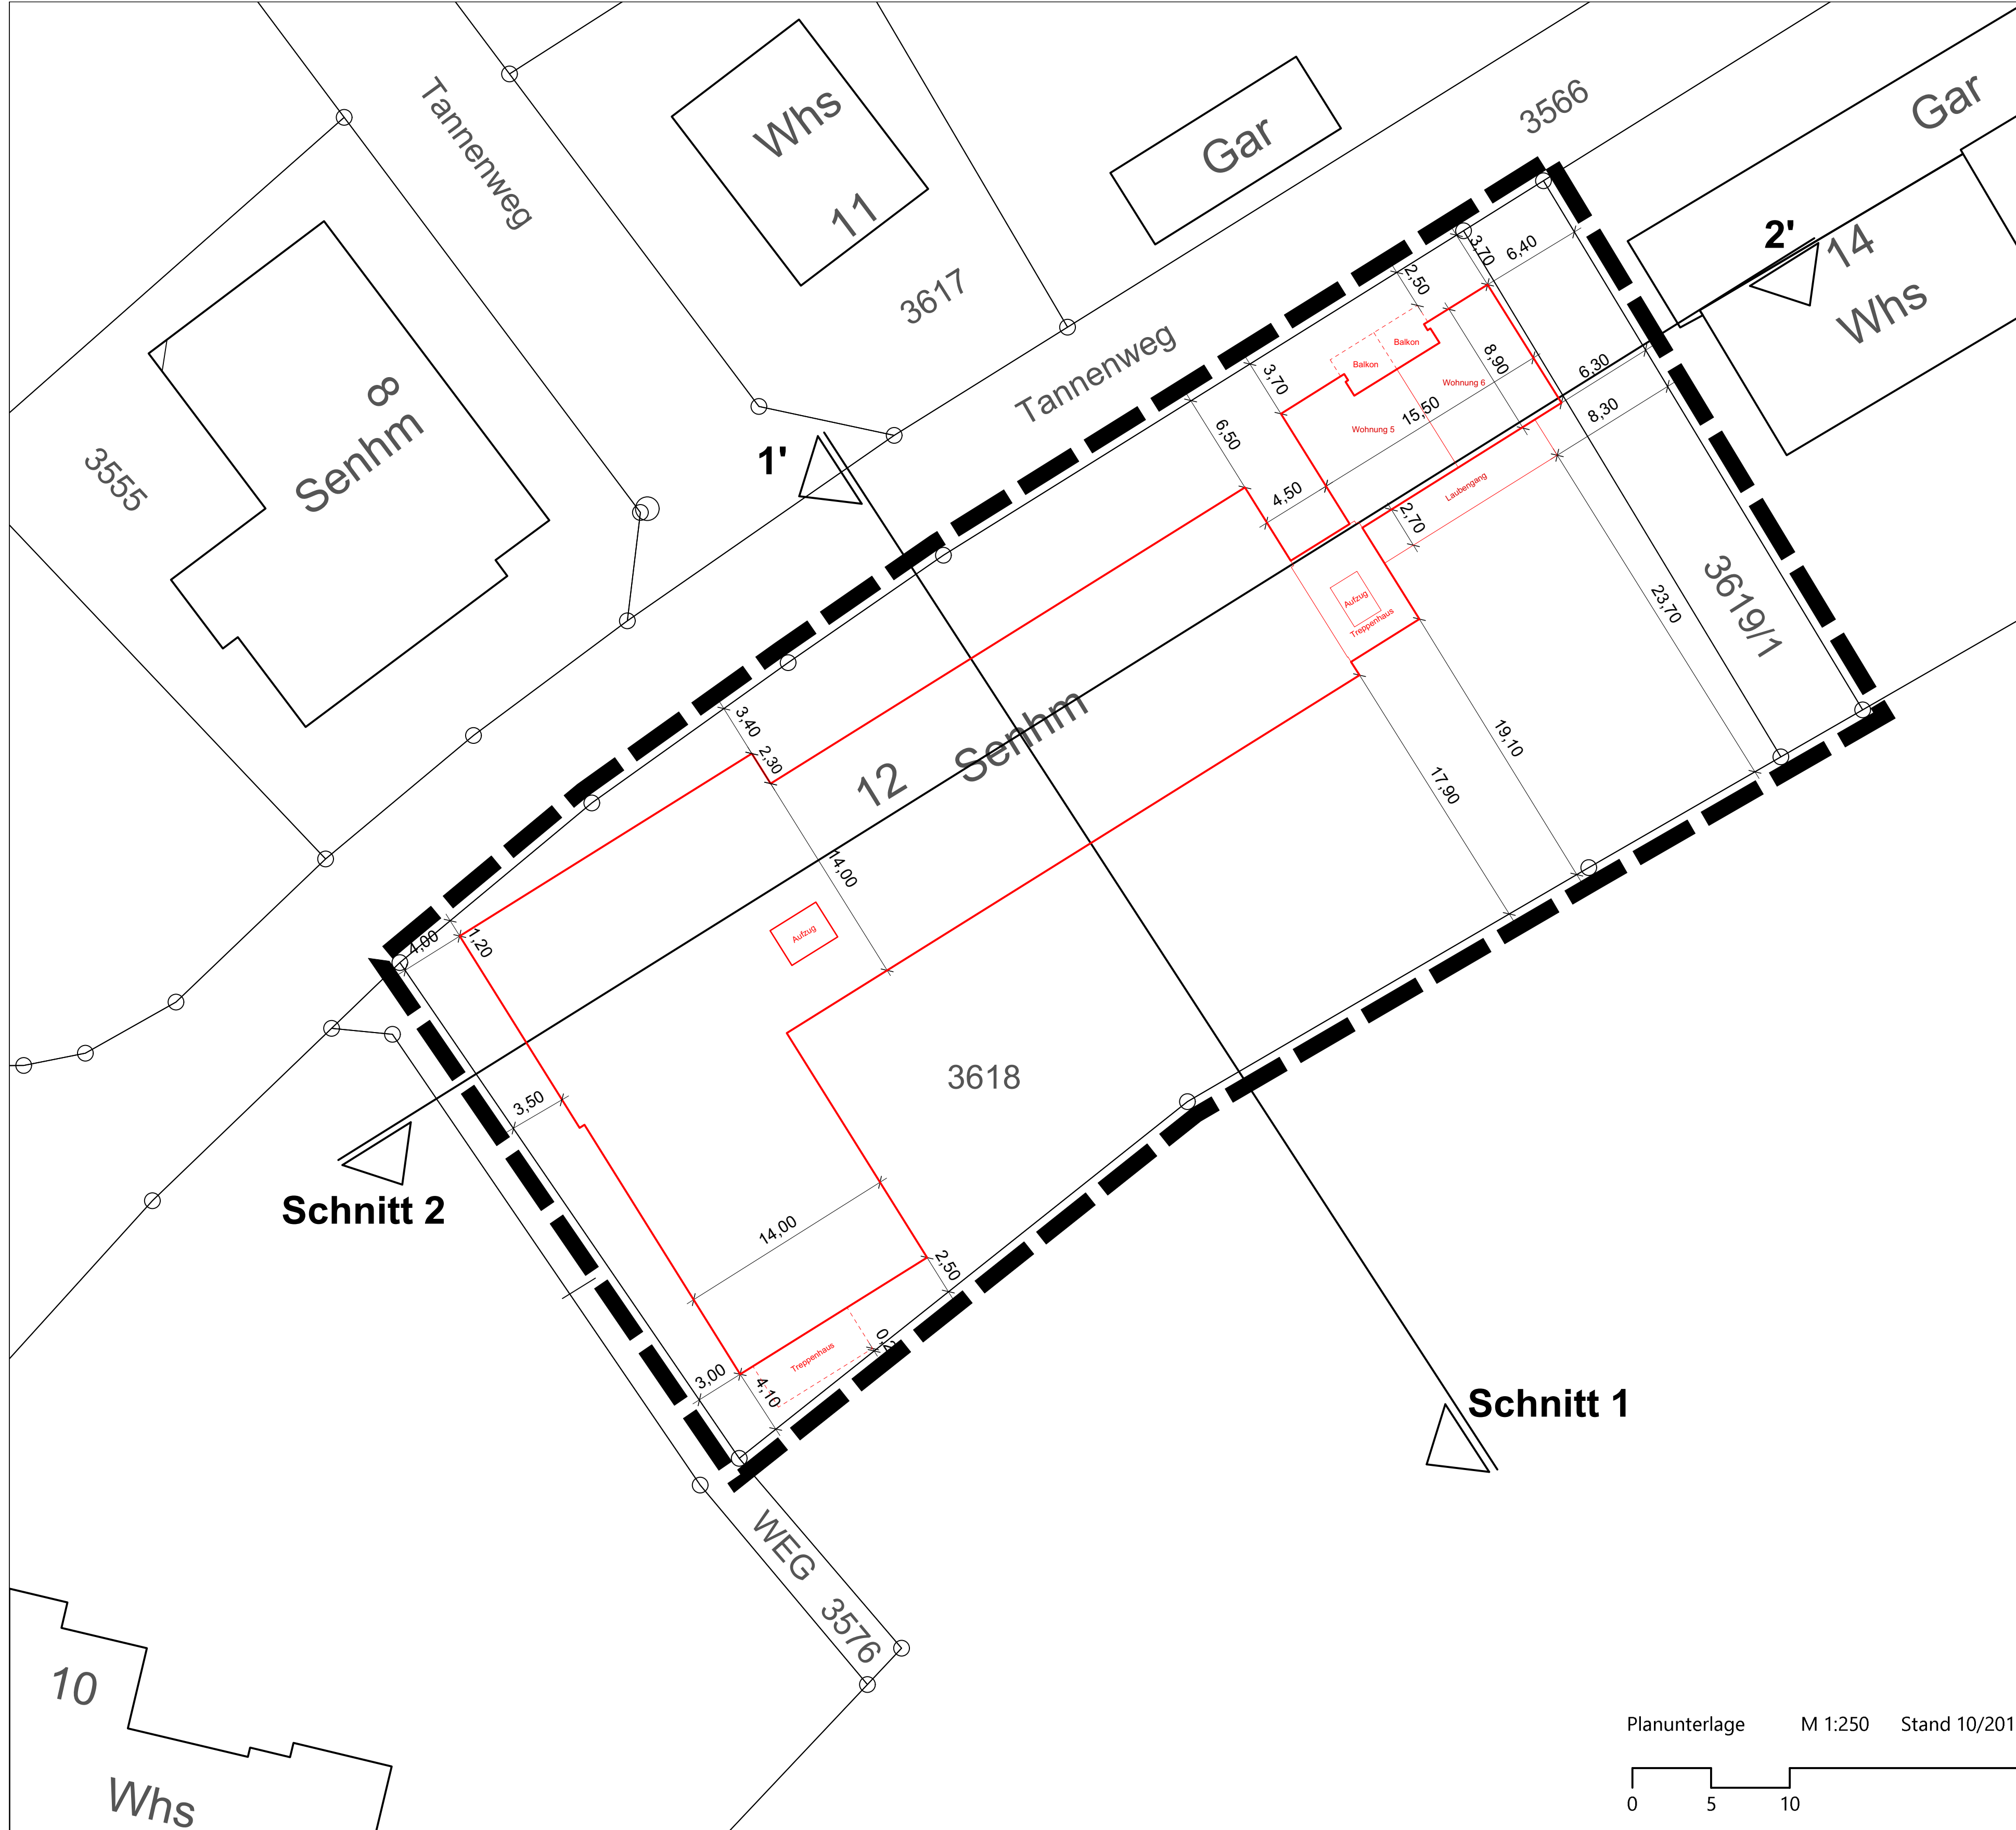

KOMMUNALPLANUNG · TIEFBAU · STÄDTEBAU

Dipl.-Ing. (FH) Guido Lysiak Dipl.-Ing. Jürgen Glaser
 Dipl.-Ing., Dipl.-Wirtsch.-Ing. Steffen Leiblein
 Beratende Ingenieure und freier Stadtplaner Partnerschaftsgesellschaft m.B.B.

Eisenbahnstraße 26, 74821 Mosbach · Fon 06261/9290-0 · Fax 06261/9290-44 · info@ifk-mosbach.de · www.ifk-mosbach.de

Datum	Zeichen	Gefertigt:	Anlage	3d
bearbeitet 20.08.2020	Gla/Ste/Rei			
gezeichnet 20.08.2020	Ste/Rei		Projekt Nr.	3481

Stadt: Mosbach

Stadtteil: Neckarelz

Projekt: VORHABENBEZOGENER BEBAUUNGSPLAN

Tannenhof, Nr. 2.39

Plan: Vorhaben- und Erschließungsplan Ebene 2

Maßstab: 1 : 250



Die Stadt:


MOSBACH
 Große Kreisstadt
 Neckar-Odenwald

Mosbach, den 25.09.2020

Der Oberbürgermeister _____

Planunterlage M 1:250 Stand 10/2018

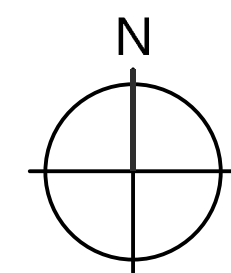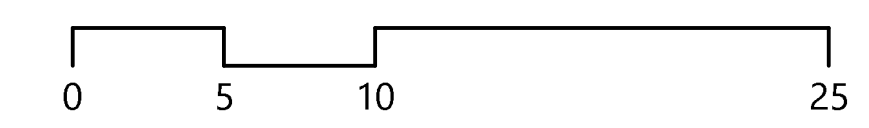

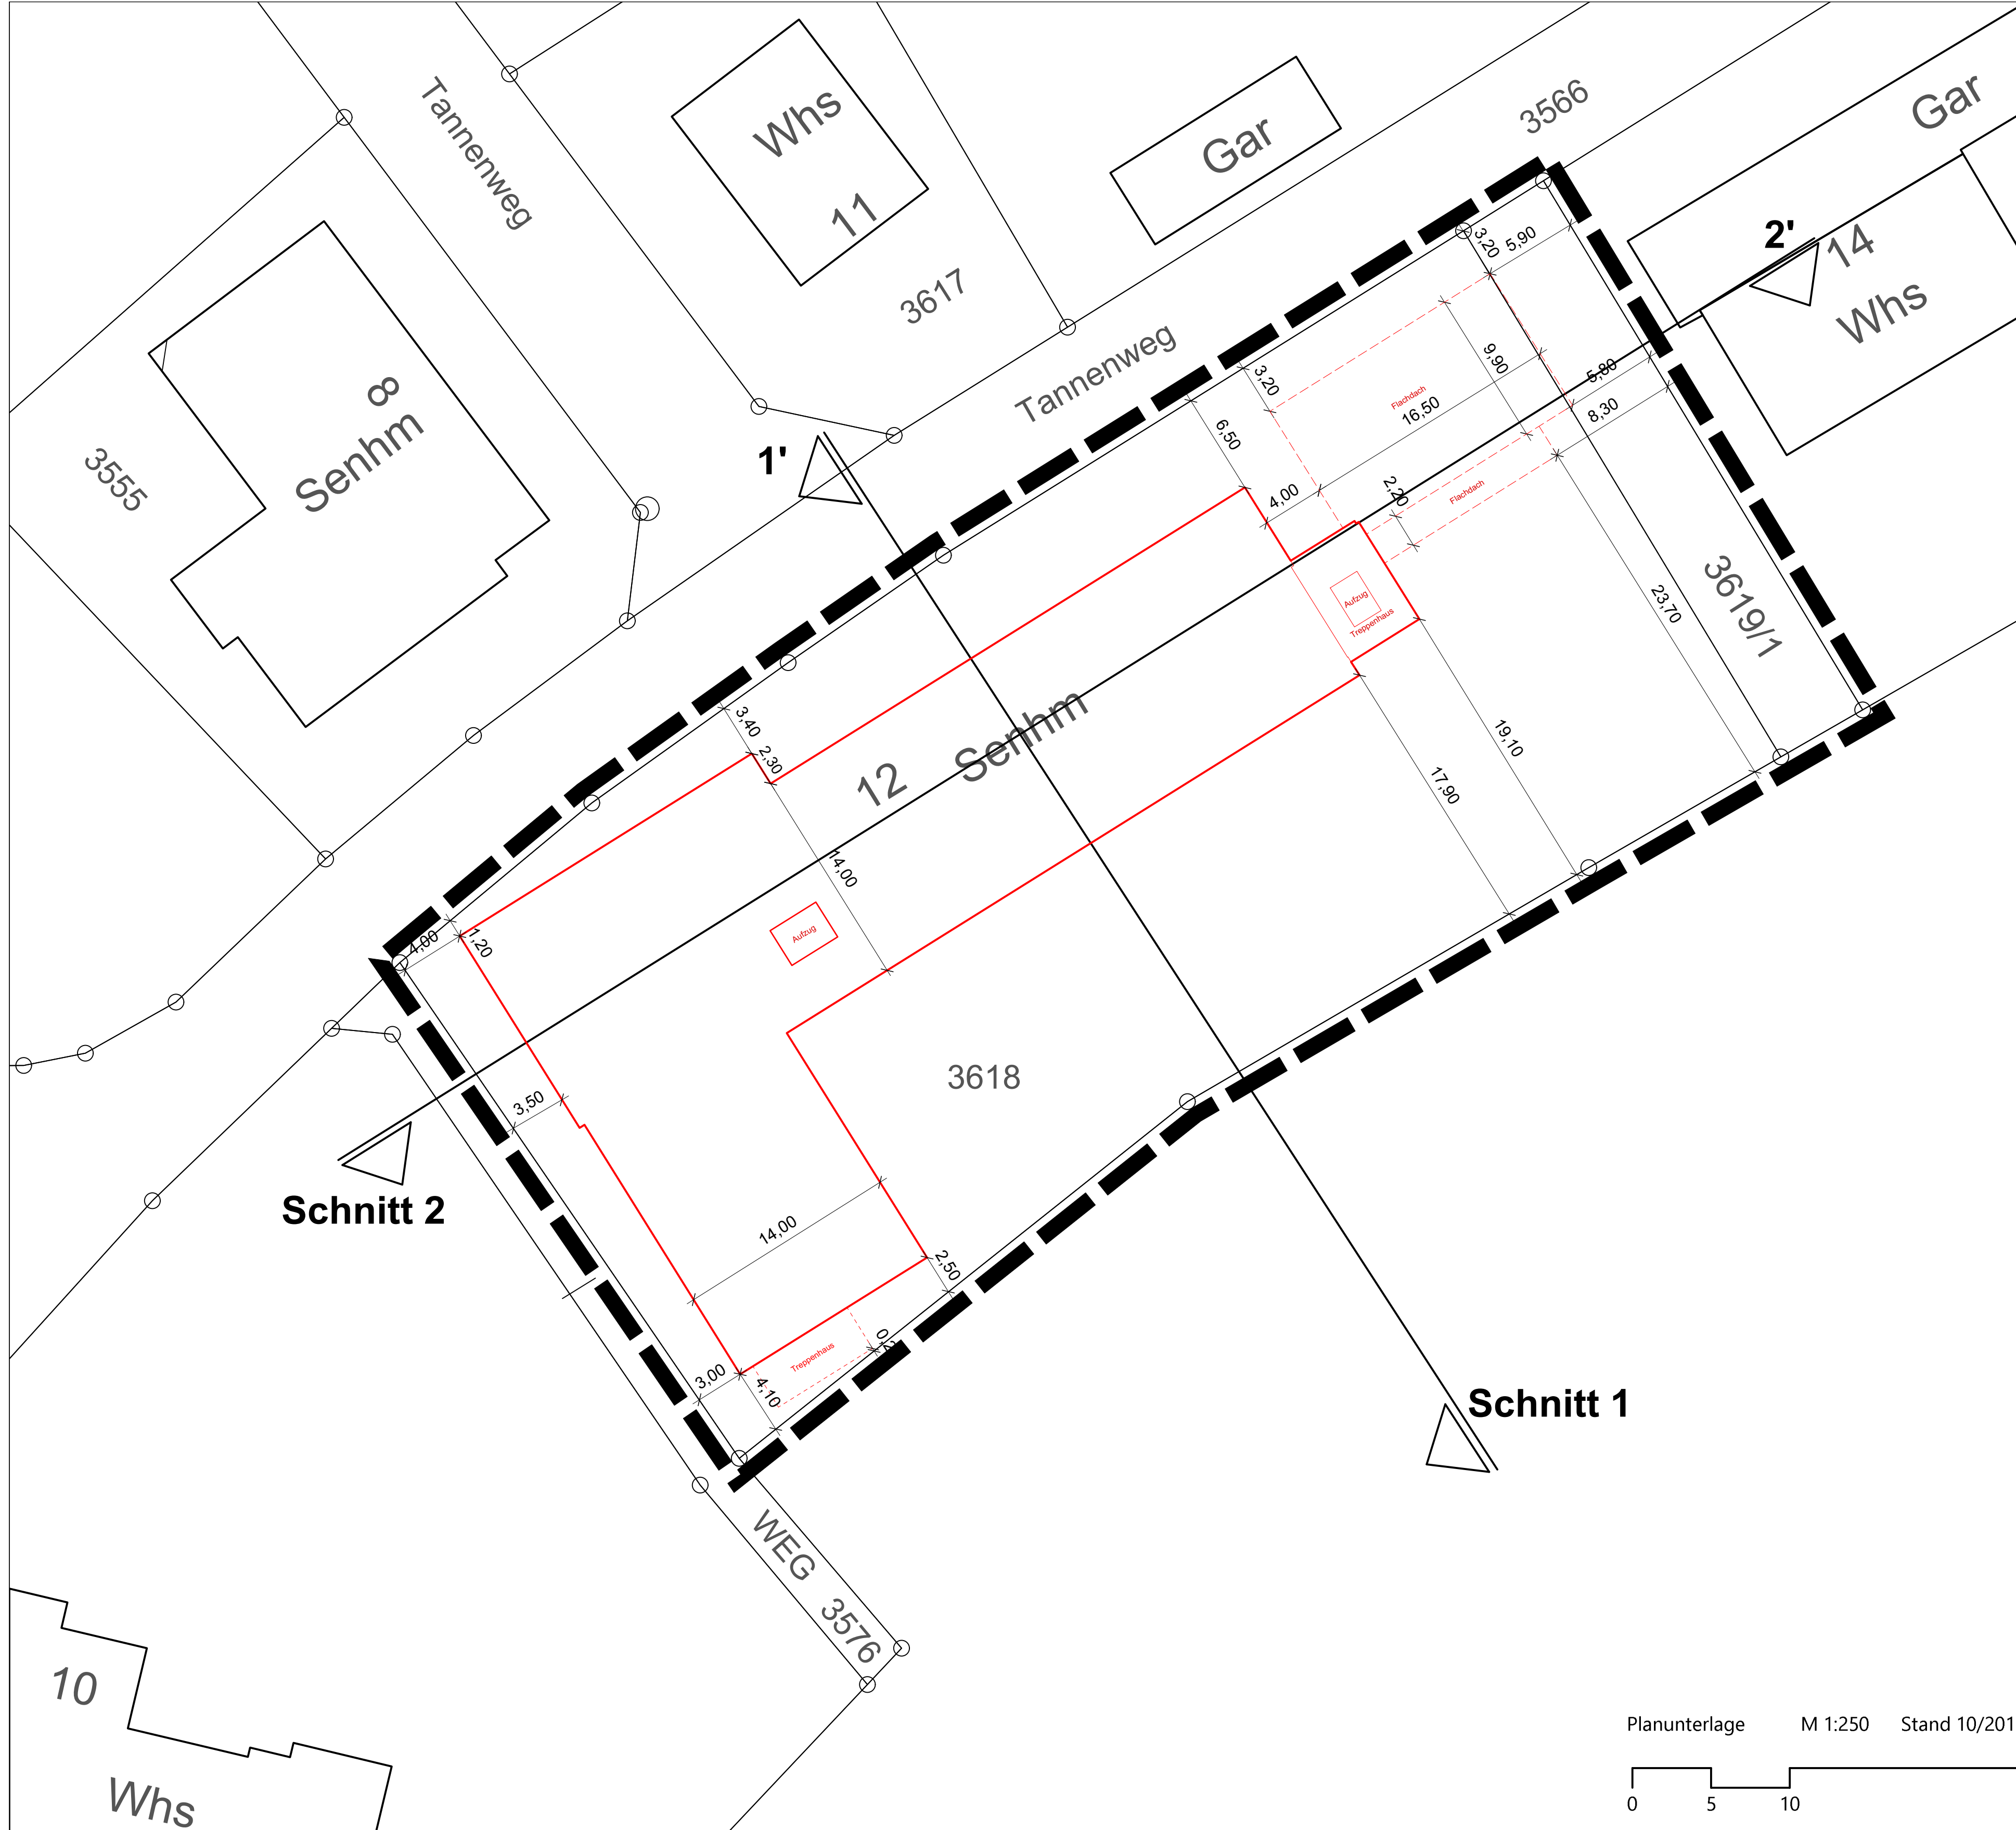

KOMMUNALPLANUNG · TIEFBAU · STÄDTEBAU

Dipl.-Ing. (FH) Guido Lysiak Dipl.-Ing. Jürgen Glaser
 Dipl.-Ing., Dipl.-Wirtsch.-Ing. Steffen Leiblein

Beratende Ingenieure und freier Stadtplaner Partnerschaftsgesellschaft m.B.B.

Eisenbahnstraße 26, 74821 Mosbach · Fon 06261/9290-0 · Fax 06261/9290-44 · info@ifk-mosbach.de · www.ifk-mosbach.de

Datum	Zeichen	Gefertigt:	Anlage	3e
bearbeitet 20.08.2020	Gla/Ste/Rei		Projekt Nr.	3481
gezeichnet 20.08.2020	Ste/Rei			

Stadt: Mosbach

Stadtteil: Neckarelz


Projekt: VORHABENBEZOGENER BEBAUUNGSPLAN

Tannenhof, Nr. 2.39

Plan: Vorhaben- und Erschließungsplan Ebene 3

Maßstab: 1 : 250

Die Stadt:






MOSBACH
Große Kreisstadt
Neckar-Odenwald

Mosbach, den 25.09.2020

Der Oberbürgermeister

Planunterlage M 1:250 Stand 10/2018

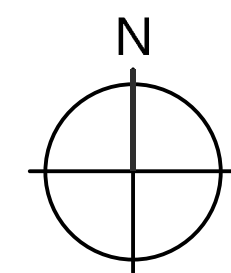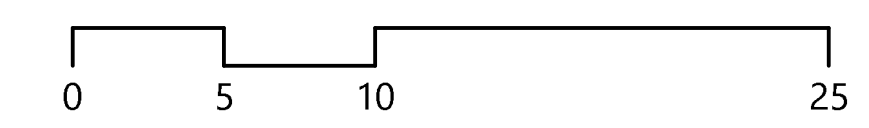


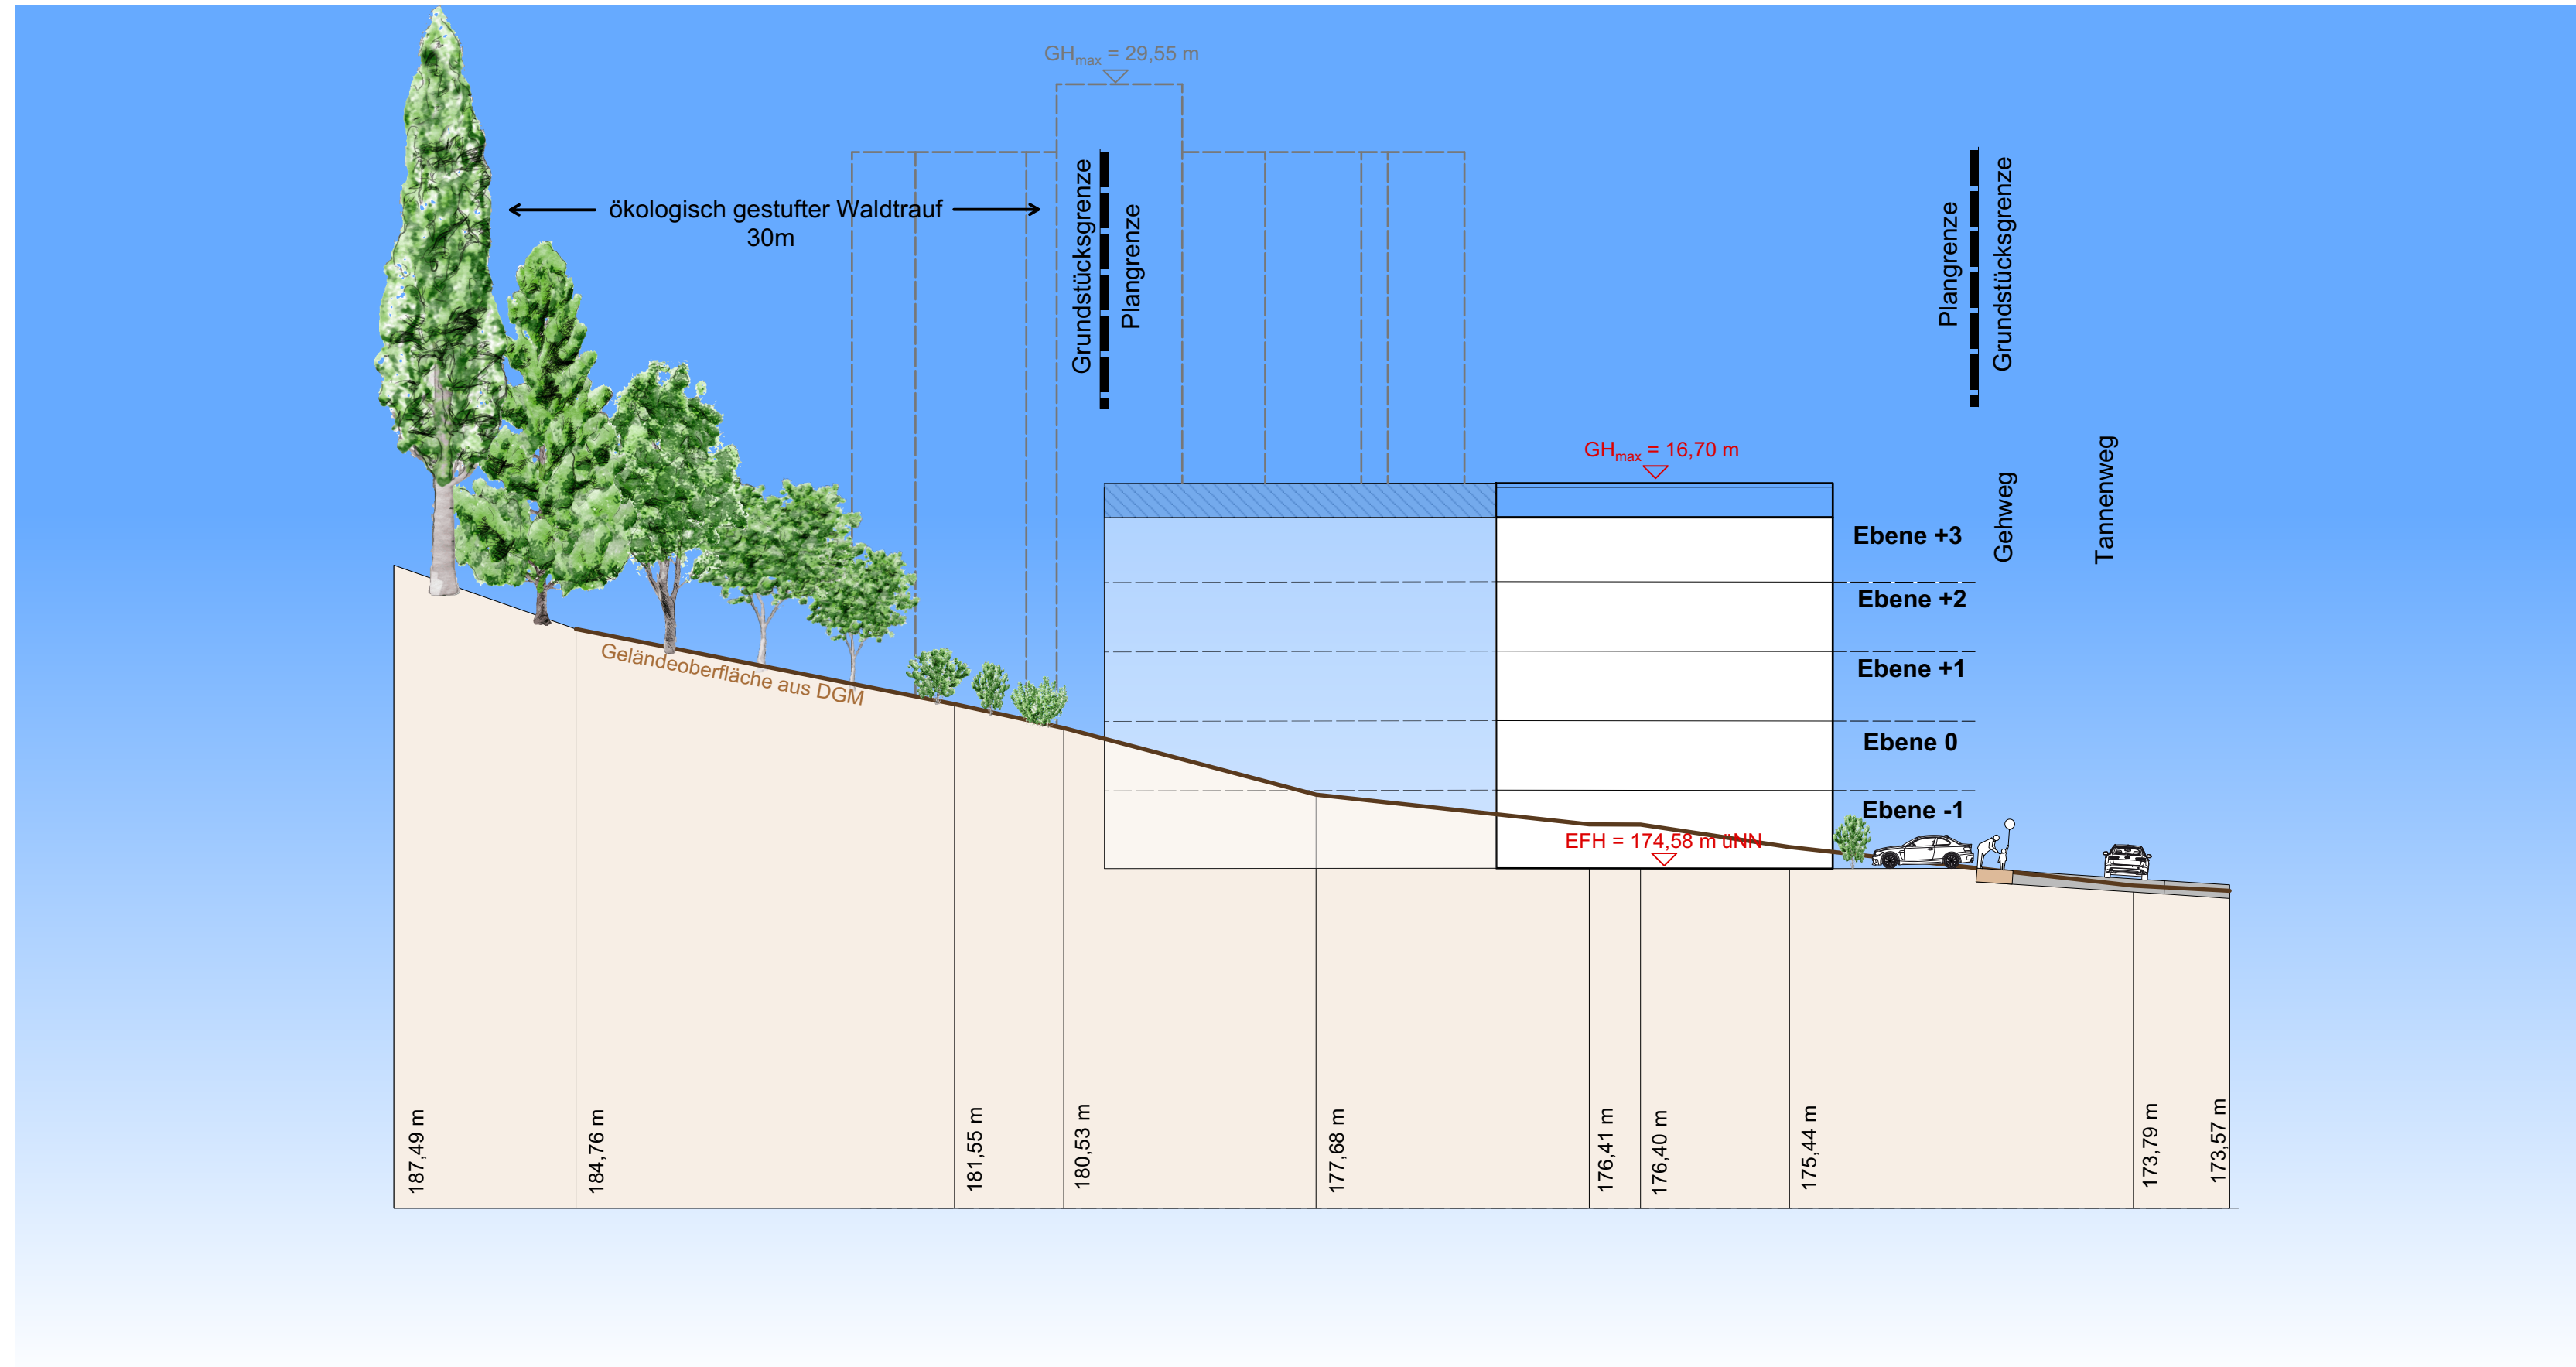


	Datum	Zeichen	Gefertigt:	Anlage	3f
bearbeitet	20.08.2020	Gla/Ste/Rei		Projekt Nr.	3481
gezeichnet	20.08.2020	Ste/Rei			

Stadt: Mosbach
 Stadtteil: Mosbach
 Projekt: VORHABENBEZOGENER BEBAUUNGSPLAN
Tannenhof, Nr. 2.39

Plan: Vorhaben- und Erschließungsplan:
 Schnitt 1-1'
 Maßstab: 1 : 250

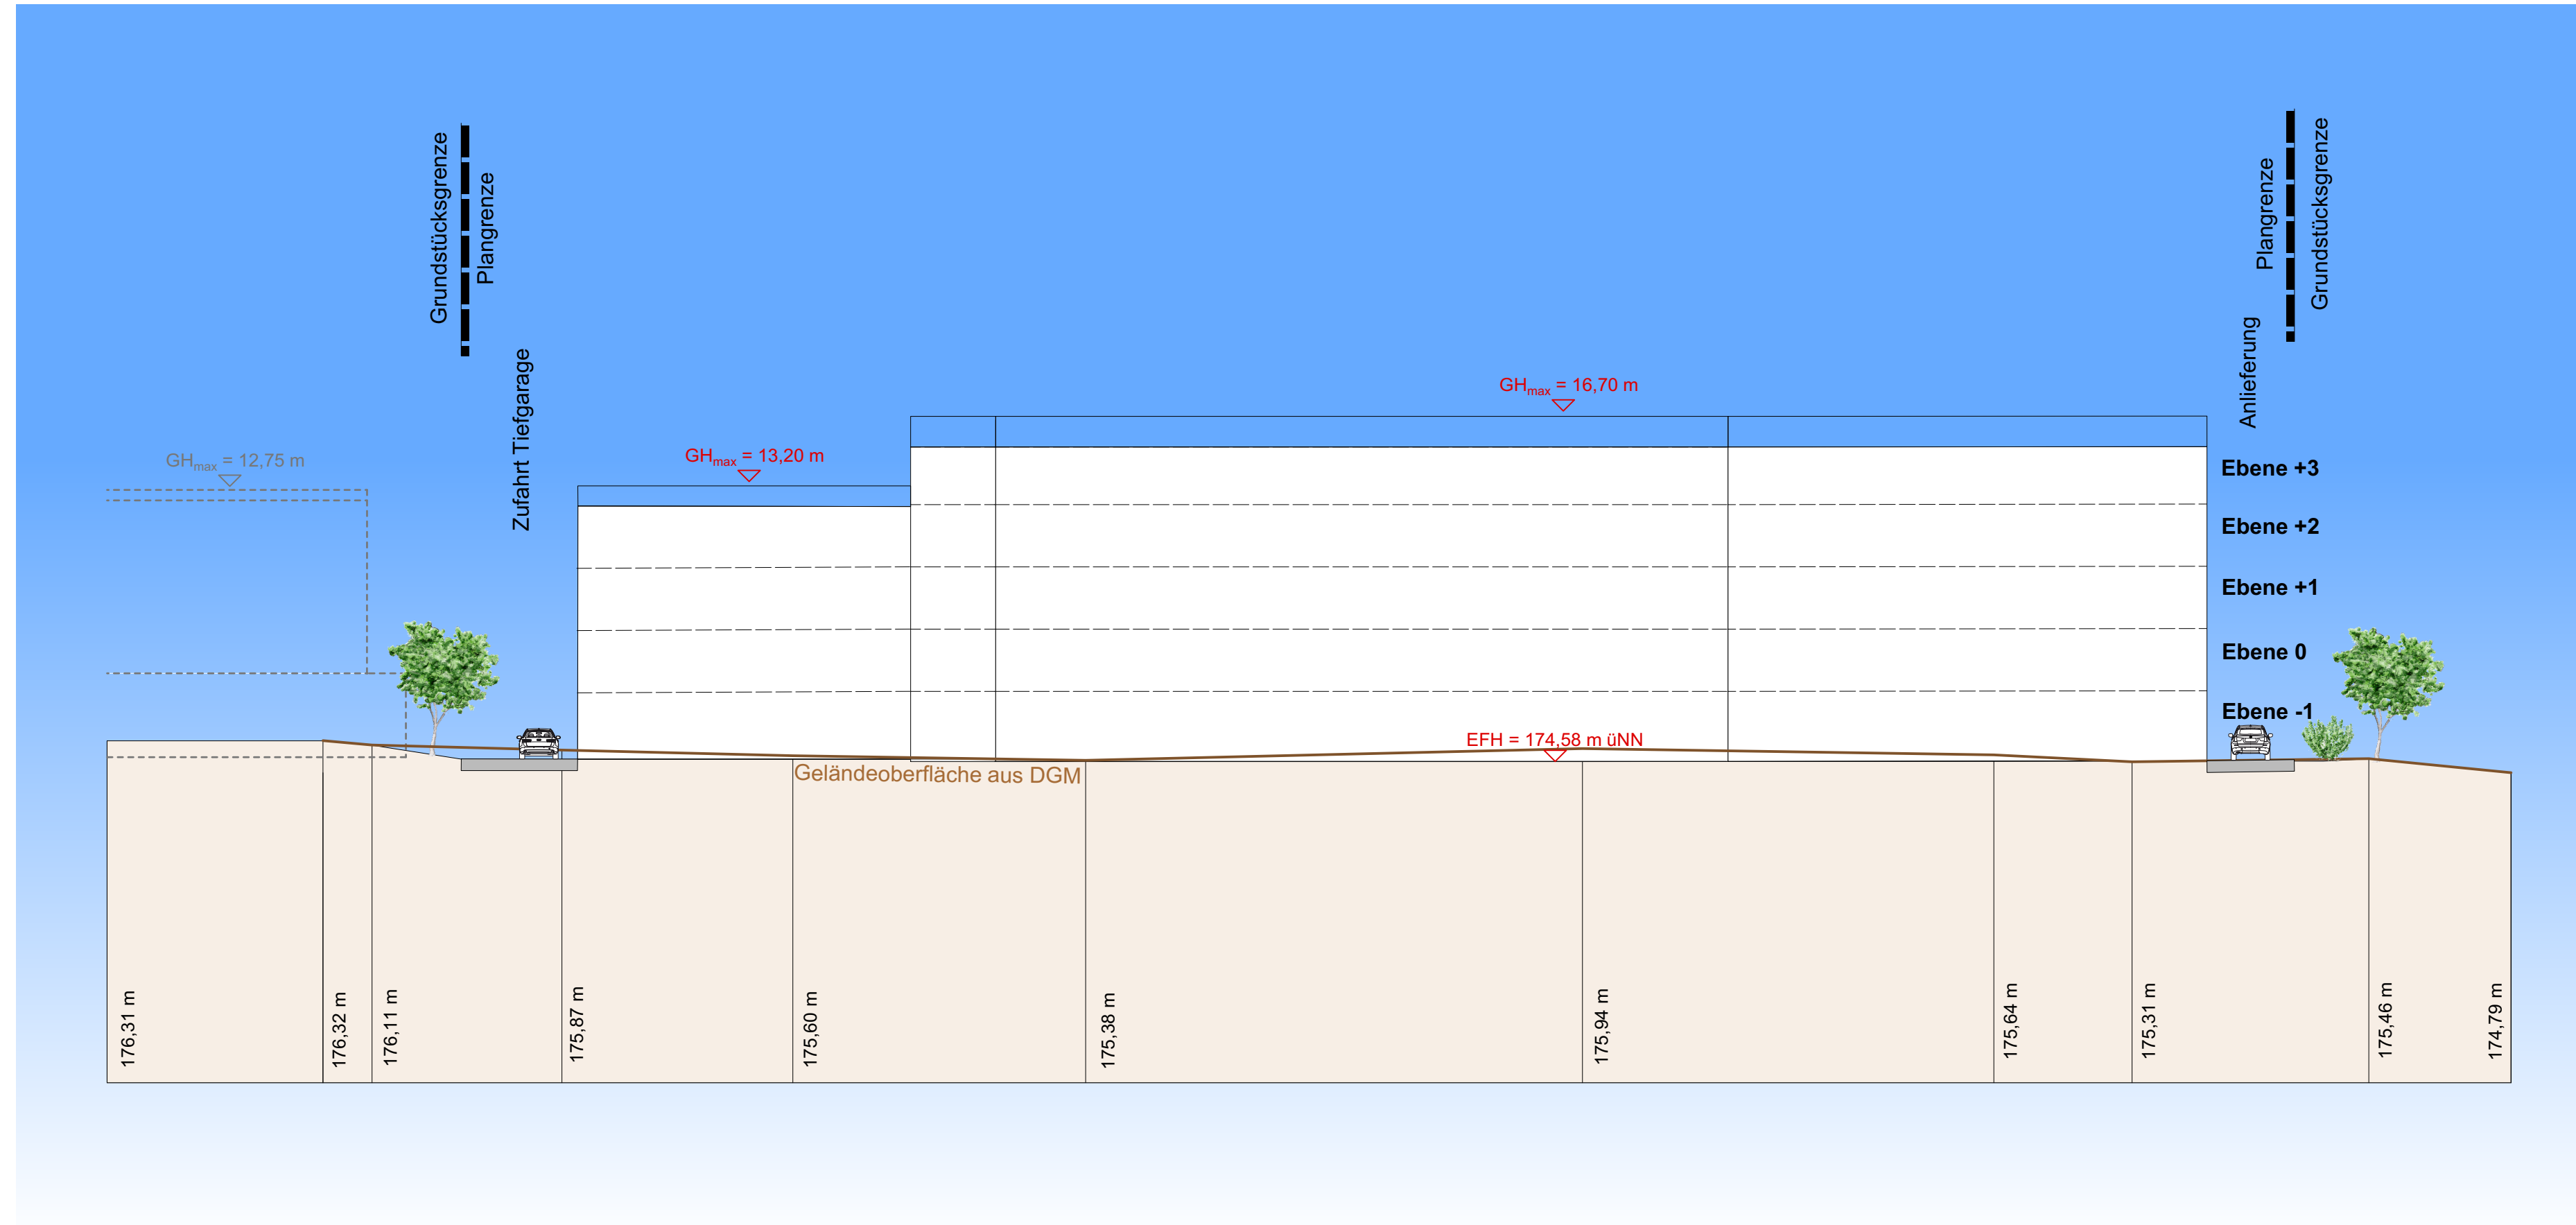

KOMMUNALPLANUNG - TIEFBAU - STÄDTEBAU					
Dipl.-Ing. (FH) Guido Lysiak		Dipl.-Ing. Jürgen Glaser		Partnerschaftsgesellschaft mbB	
Dipl.-Ing., Dipl.-Wirtsch.-Ing. Steffen Leiblein					
Beratende Ingenieure und freier Stadtplaner					
Eisenbahnstraße 26, 74821 Mosbach • Fon 06261/9290-0 • Fax 06261/9290-44 • info@ifk-mosbach.de • www.ifk-mosbach.de					
	Datum	Zeichen	Gefertigt:	Anlage	3g
bearbeitet	20.08.2020	Gla/Ste/Rei			
gezeichnet	20.08.2020	Ste/Rei		Projekt Nr.	3481

Stadt: **Mosbach**

Stadtteil: **Mosbach**

Projekt: **VORHABENBEZOGENER BEBAUUNGSPLAN**

Tannenhof, Nr. 2.39


Plan: **Vorhaben- und Erschließungsplan: Schnitt 2-2'**

Maßstab: **1 : 250**

Die Stadt:

Mosbach, den 25.09.2020

Der Oberbürgermeister



MOSBACH
Große Kreisstadt
Neckar-Odenwald